


P 1

PODWALINA ŻELBETOWA  
PREFABRYKOWANA

Podwalina żelbetowa prefabrykowana (20x25 cm) Zbrojenie 4x  $\varnothing 12$ ,  
strzemiona  $\varnothing 6$  co 20cm, beton B20  
Podwalina kotwiona do elementów SU1

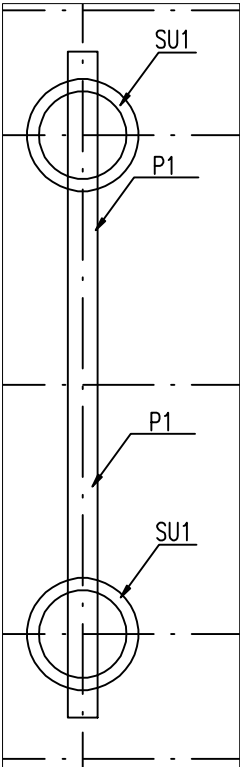

RZUT skala 1:50

P 1	STANDARD+
ILOŚĆ ELEMENTÓW	7

ADAPTACJA:  
Urszula Andruszkiewicz  
upr. bud. GP.I.7342/388/94  
spec. konstrukcyjno-budowlana

RYS. NR 10