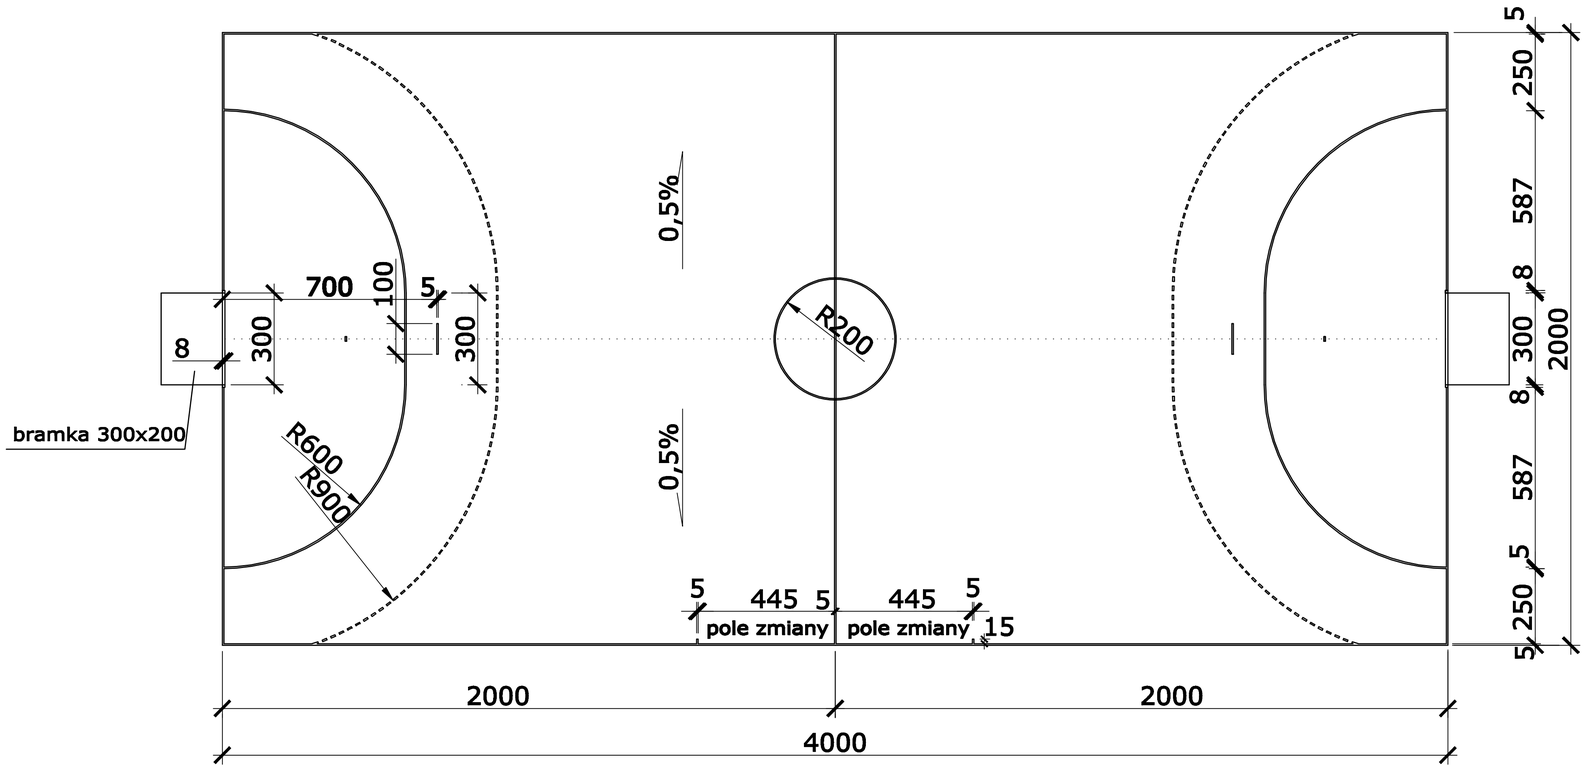

BOISKO DO PIŁKI RĘCZNEJ

PRACOWNIA PROJEKTOW LESZEK CZARNOMSKI 87-162 LUBICZ UL. LIPOWA 8 ZŁOTORIA tel 6644415; 516164966			
Inwestor: Urząd Gminy Zławieś Wielka ul. Handlowa 7, 87-134 Zławieś Wielka	Projektant	Nr uprawn.	Podpis
Nazwa zadania: Adaptacja dokumentacji w ramach programu MOJE BOISKO ORLIK 2012 BOISKO WIELOFUNKCYJNE 30x50	Leszek Czarnomski	GP.I 73474/TO/91	
	Opracowała		
Obiekt: Boiska sportowe z zapleczem socjalnym ZŁAWIEŚ MAŁA	Urszula Andruszkiewicz	GP.I.7342/ /388/TO/94	
PROJEKT BUDOWLANY Branża: Boiska sportowe.	Skala 1:200	Data oprac. wrzesień 2008r.	Rys. nr 3