


KS 1

KABINA ŁAZIENKOWA Z AKRYLU LUB Z PVC LUB RÓWNORZĘDNE ROZWIĄZANIE

Pomieszczenia łazienek i toalet

Kabina łazienkowa z akrylu lub z pvc lub
równorzędne rozwiązanie

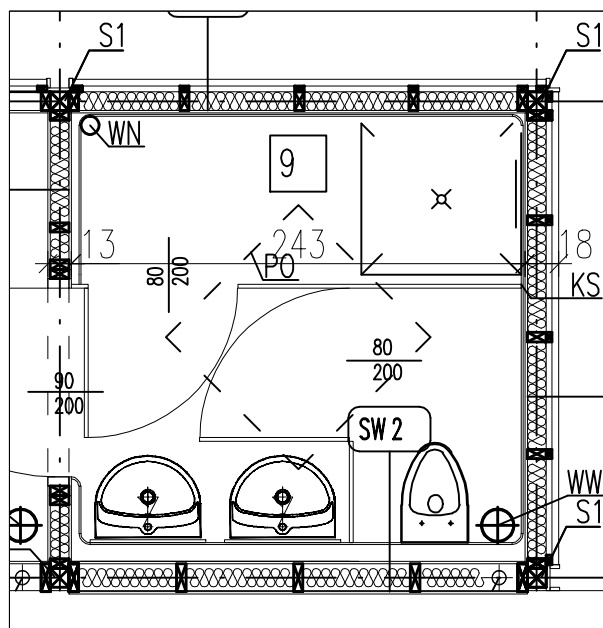

RZUT skala 1:50

KS 1	STANDARD+
ILOŚĆ ELEMENTÓW	2

ADAPTACJA:

Urszula Andruszkiewicz
upr. bud. GP.I.7342/388/94
spec. konstrukcyjno-budowlana

RYS. NR 8