


P0


ŚWIETLIK DACHOWY

Światlik piramidowy,
stały lub otwierany

Poliwęglan komorowy ,
Kopuła $U_k=1,80 \text{ W/m}^2\text{K}$
Przenikalność światła $c=67\%$
Podstawa niska laminat
poliestrowo - szklany izolowana
termicznie

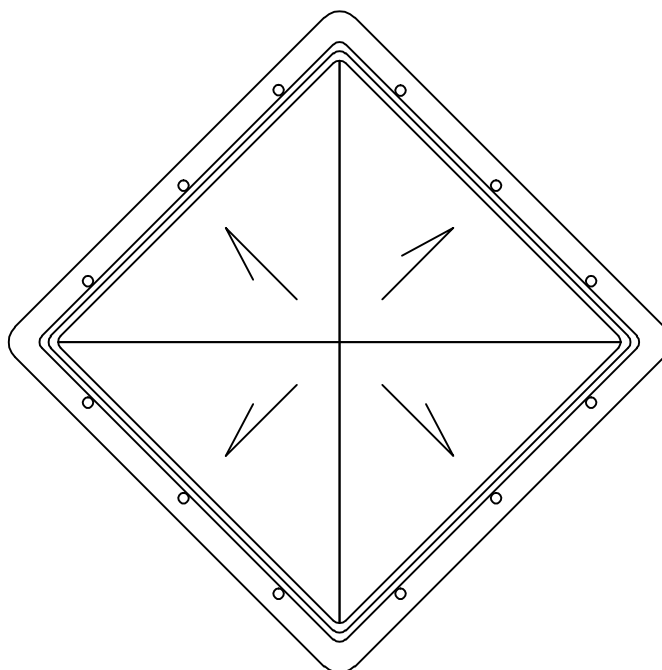

RZUT skala 1:20

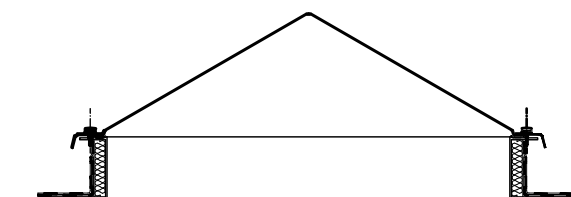

PRZEKRÓJ skala 1:20

P0	STANDARD+
ILOŚĆ ELEMENTÓW	10

ADAPTACJA:
Urszula Andruszkiewicz
 upr. bud. GP.I.7342/388/94
 spec. konstrukcyjno-budowlana

RYS. NR 11