


SP 3

PANELE PODŁOGOWE

Panel podłogowy tarasowy
(drewniane lub stalowe elementy
konstrukcyjne o wymiarze 5x15 cm)
2,10 - deska tarasowa,

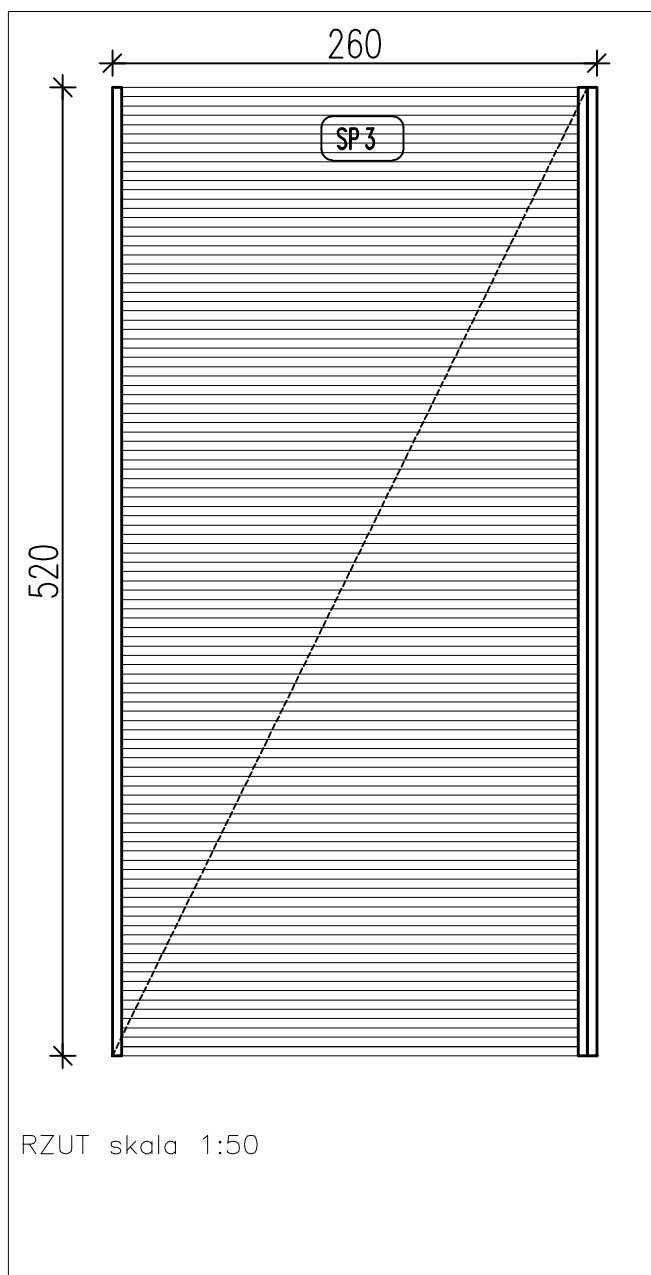

RZUT skala 1:50

SP 3	STANDARD+
ILOŚĆ ELEMENTÓW	1

ADAPTACJA:
Urszula Andruszkiewicz
 upr. bud. GP.I.7342/388/94
 spec. konstrukcyjno-budowlana

RYS. NR 15